

IV. TAKMÖRKUM Á NOTKUN SÝNILEGGR LASERGEISLA



ABALSÍPULAG AKUREYRAR 2005-2018

SKÝRNINGAR / SKILMÁLAR

D. Svæðiloftyrmi með barni eða lakmörknum á notkun sýnilegra lasergeisla eða samþærlegra ljósa.

Áfryggjastæðum eru á uppdætti nr. IV skilgreind 3 svæðiloftyrmi á og í nágrenni flugvallans með reglum um notkun sýnilegra lasergeisla eða samþærlegra ljósa. Í samræmi við reglur í Annex 14.

Svæðiloftyrmi án lasergeisla og samþærlegra ljósa (LFFZ):

Svæðiloftyrmi næst flugvöllum, upp í 600 m hæð, sem nær 3700 m frá miðu flugbrauta og brúatærendum, auk svæða í hringhaldi af öllum flugbrautum sem eru í nokkun, 5600 m langt og 750 m breitt til hvorrar handar, frá miðlinu flugbrauta, eins og náð er sýnt á uppdætti IV.

Innan þessa svæðis er bannað að nota laserljós eða samþærleg ljós sem geta valdið truflun á útsýni/útsýnslóð flugmanna/flugstörfanda. Ljósmeign slíkra ljósa innan svæðisins má ekki vera hærra en 50 nW/cm² nema gerðar séu sérstakar ráðstafanir til að tryggja að ljósið trufli ekki flugmenn. Flugvæðingarkodunin er heimil að veita leyfi til að nota slík ljós á þárin húða svæðisins sem er 1500 m í hringhaldi af flugbrautum. Aðfangsgæmni hallar í 1/50 frá flugbrautaráhrifa og upp.

Svæðiloftyrmi sem víðkvæmt er fyrir nokkun lasergeisla eða samþærlegra ljósa (LCFZ):

Svæðiloftyrmi sem nær 1.18500m radius frá viðmiðunarpunkti flugvallans (ARP) og upp í og með 3000 m hæð, eins og náð er sýnt á uppdætti.

Innan þessa svæðis má ljósmeign lasergeisla eða samþærlegra ljósa ekki vera hærra en 5 µW/cm² nema gerðar séu ráðstafanir til að tryggja að ljósið trufli ekki flugmenn.

Svæðiloftyrmi sem er næmt er fyrir lasergeislum eða samþærlegum ljósum (LSFZ):

Svæðiloftyrmi sem nær 1.25000 m radius frá viðmiðunarpunkti flugvallans (ARP) og upp í og með 10500 m hæð, eins og náð er sýnt á uppdætti.

Innan þessa svæðis má ljósmeign lasergeisla eða samþærlegra ljósa ekki vera hærra en 100 µW/cm² nema gerðar séu ráðstafanir til að tryggja að ljósið trufli ekki flugmenn.

Auk framangreindra takmarkana er ávallt bannað að beina lasergeisla eða samþærlegu ljósi í átt að loftfari innan framangreindra svæða. Aðili sem byggur á nokkun lasergeisla eða samþærlegra ljósa innan svæðis sem skilgreint er sem svæðiloftyrmi án lasergeisla og samþærlegra ljósa (LFFZ) eða svæði sem skilgreint er hér að framan sem svæðiloftyrmi sem víðkvæmt er fyrir nokkun lasergeisla eða samþærlegra ljósa (LCFZ), getur sótt um leyfi til notkunar slíkra lasergeisla eða ljósa til flugvallastjóra. Ákvæðandi þar sem sýnileg er um slíkt leyfi eða sett er sett enu ljósgæði skilyrði fyrir slíku leyfi, má beina undir flugmálastjórn Íslands sem tekur erðanlega ákvörðun í málinu.

Reglur þessa voru auglýstar til kynningar og samhilda atvugasemndarfesti frá 21. maí til 21. júní 2011.

Innanríkisráðgjafi reglur þessar með undirskrift sinni þann

3/10 2011.

Auglýsing um gildistöku reglnáðfessara birnsti. Lögðingabandið þann



2011 og dölubest þær gildi þann dag.




INNANRÍKISRÁÐUNEYTTIÐ

LANDSLOG | AKUREYRAR

NÁNARI MÁLSETNING Á LOFTRYMI AN LASERGEISLA ÁHRIFA

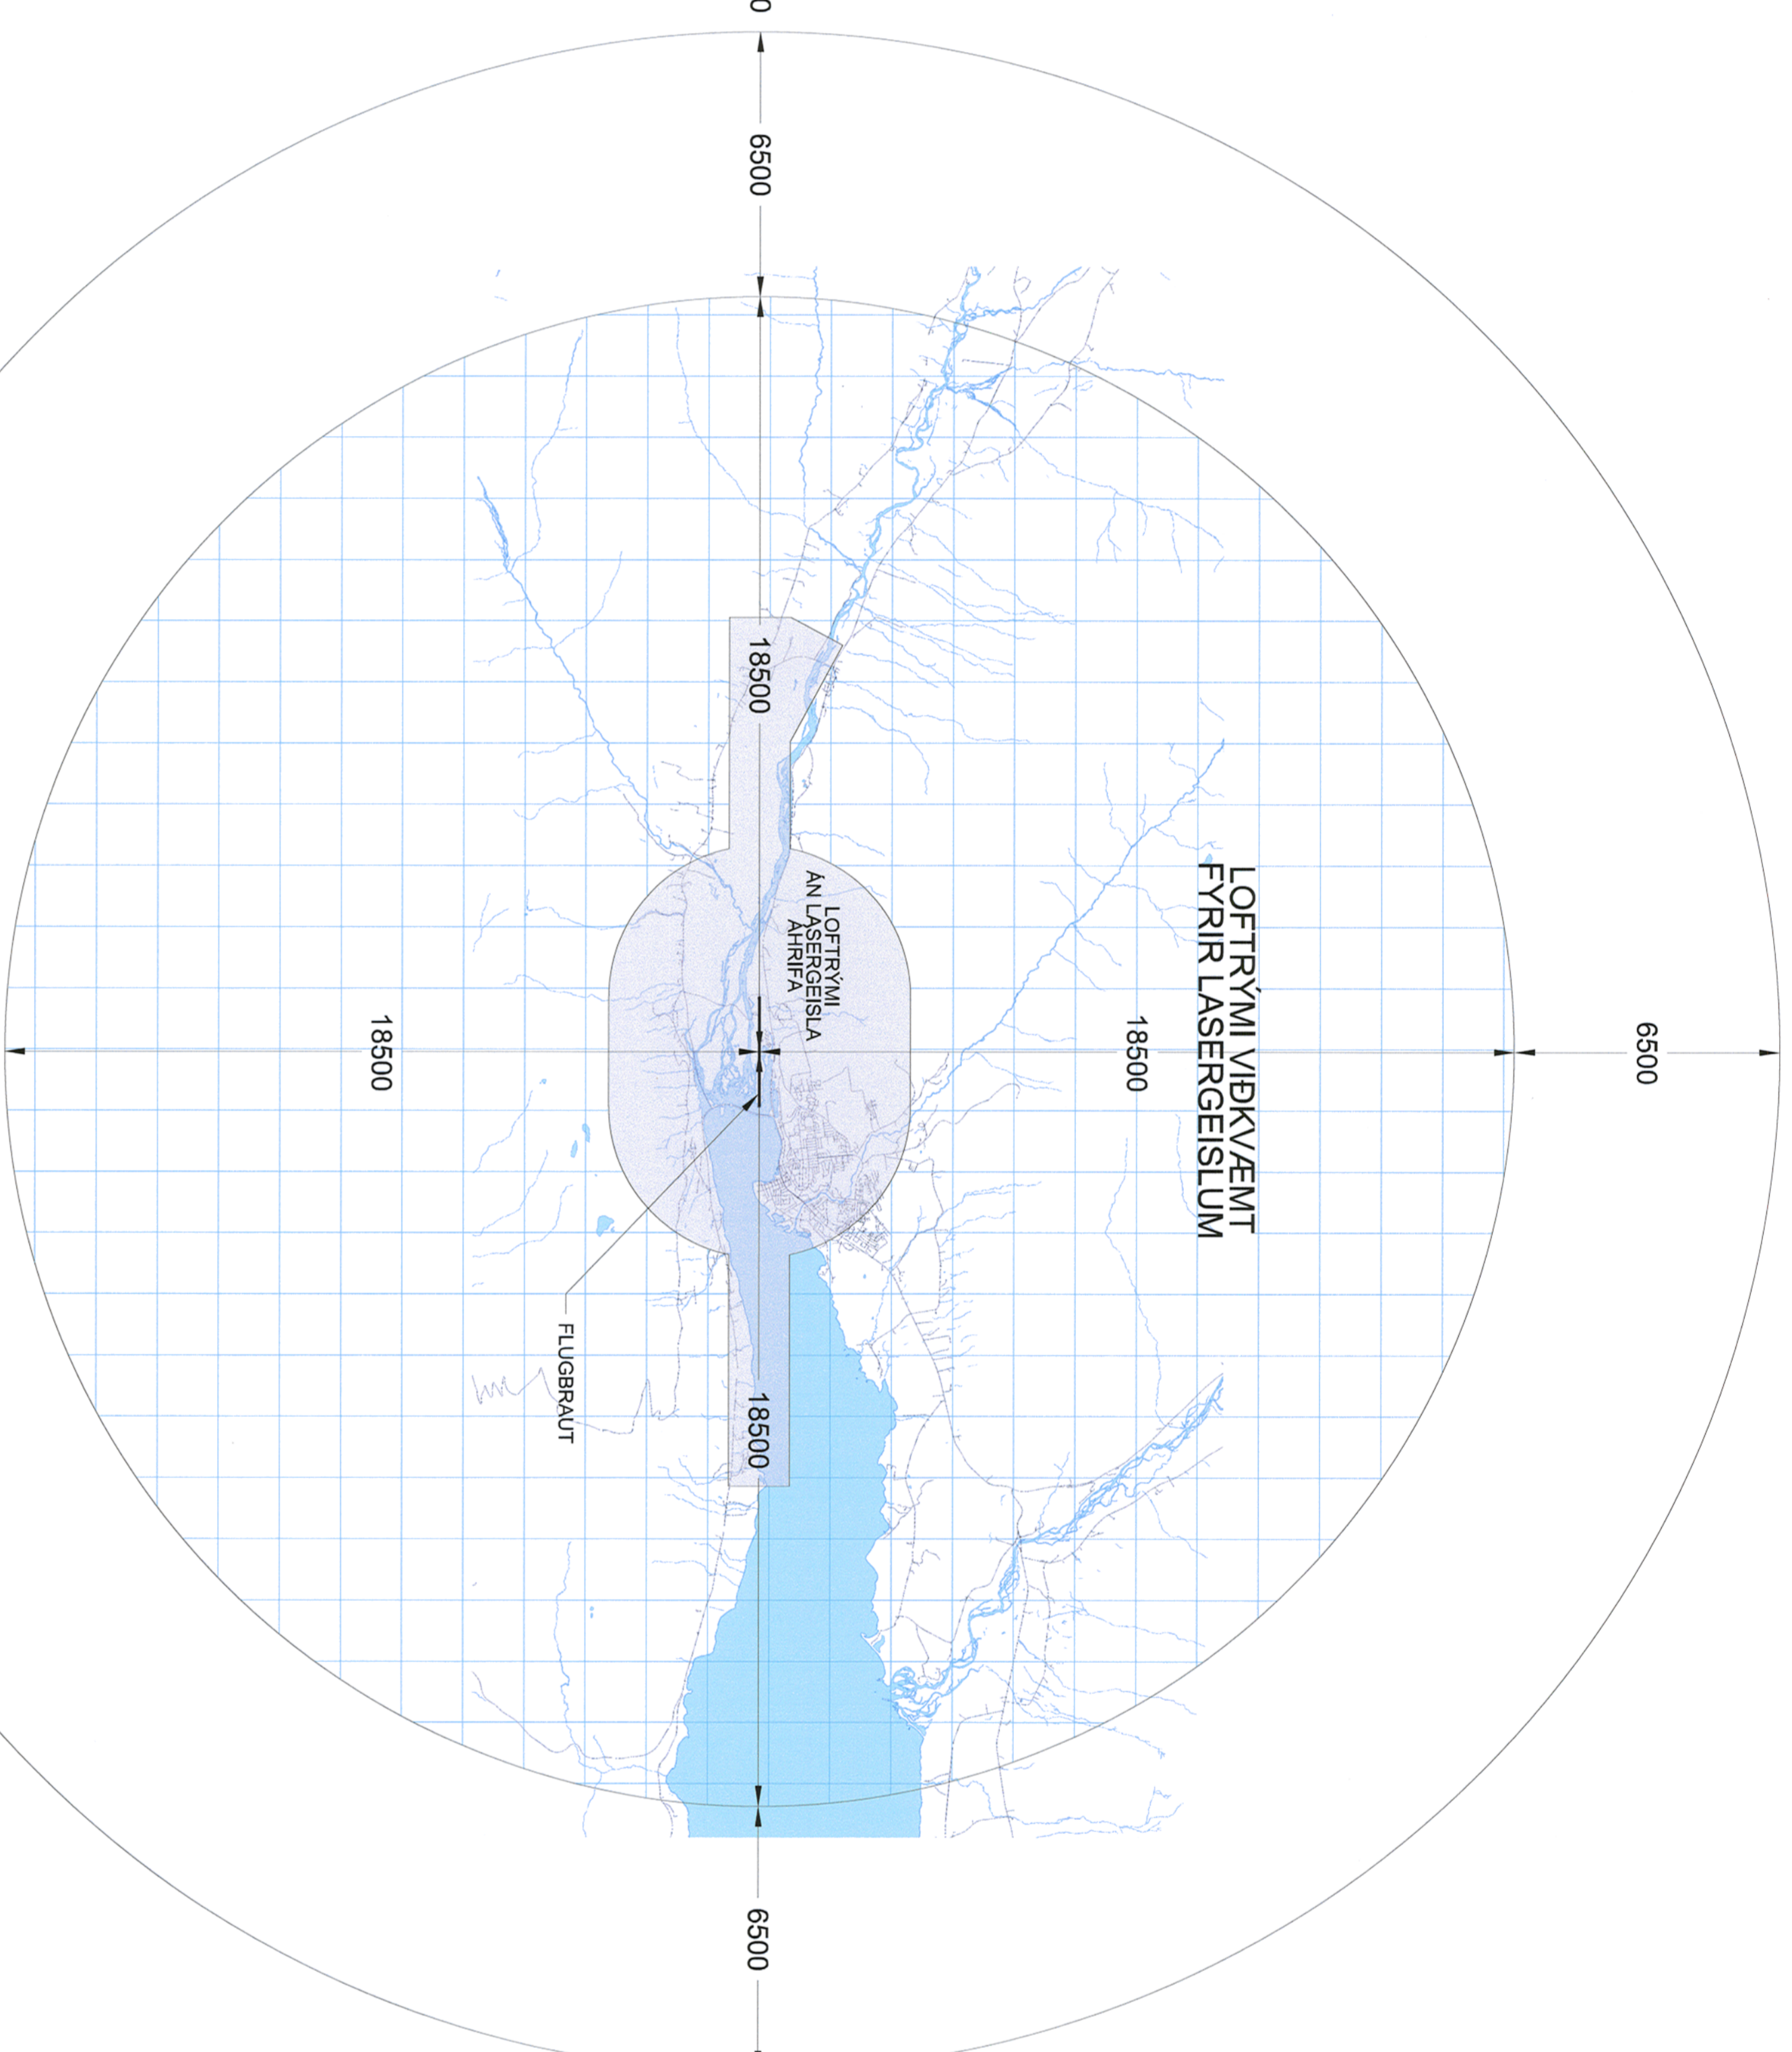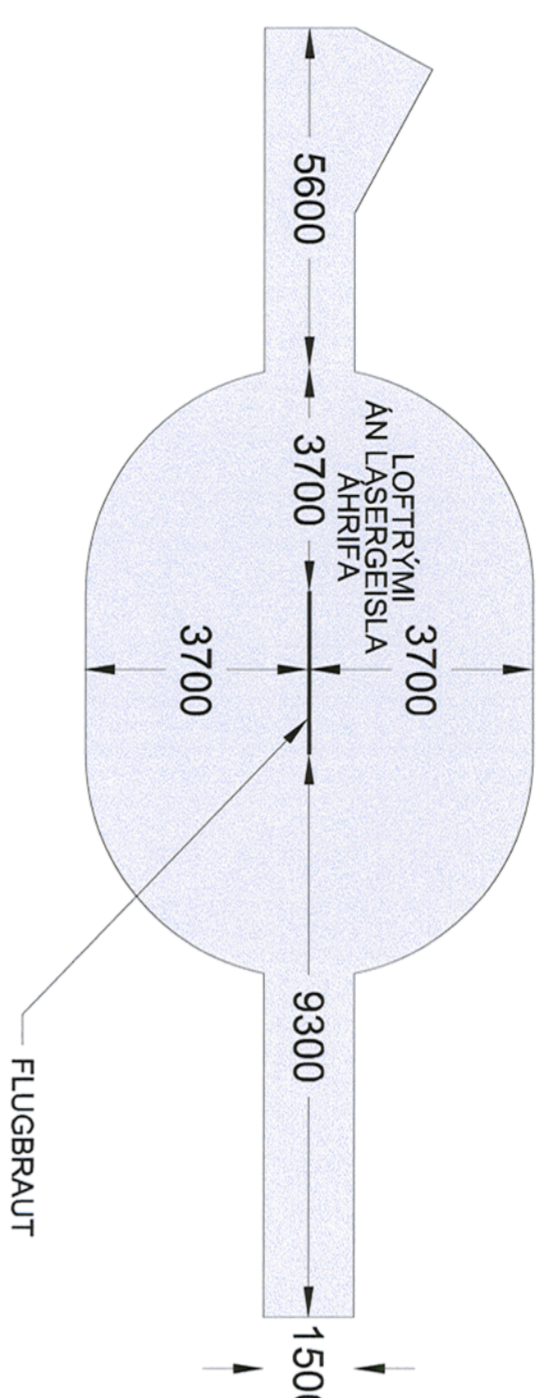

LOFTRYMI SEM ER NÆMT FYRIR ÁHRIFUM LASERGEISLA
VERNDUÐ LOFTRYMI

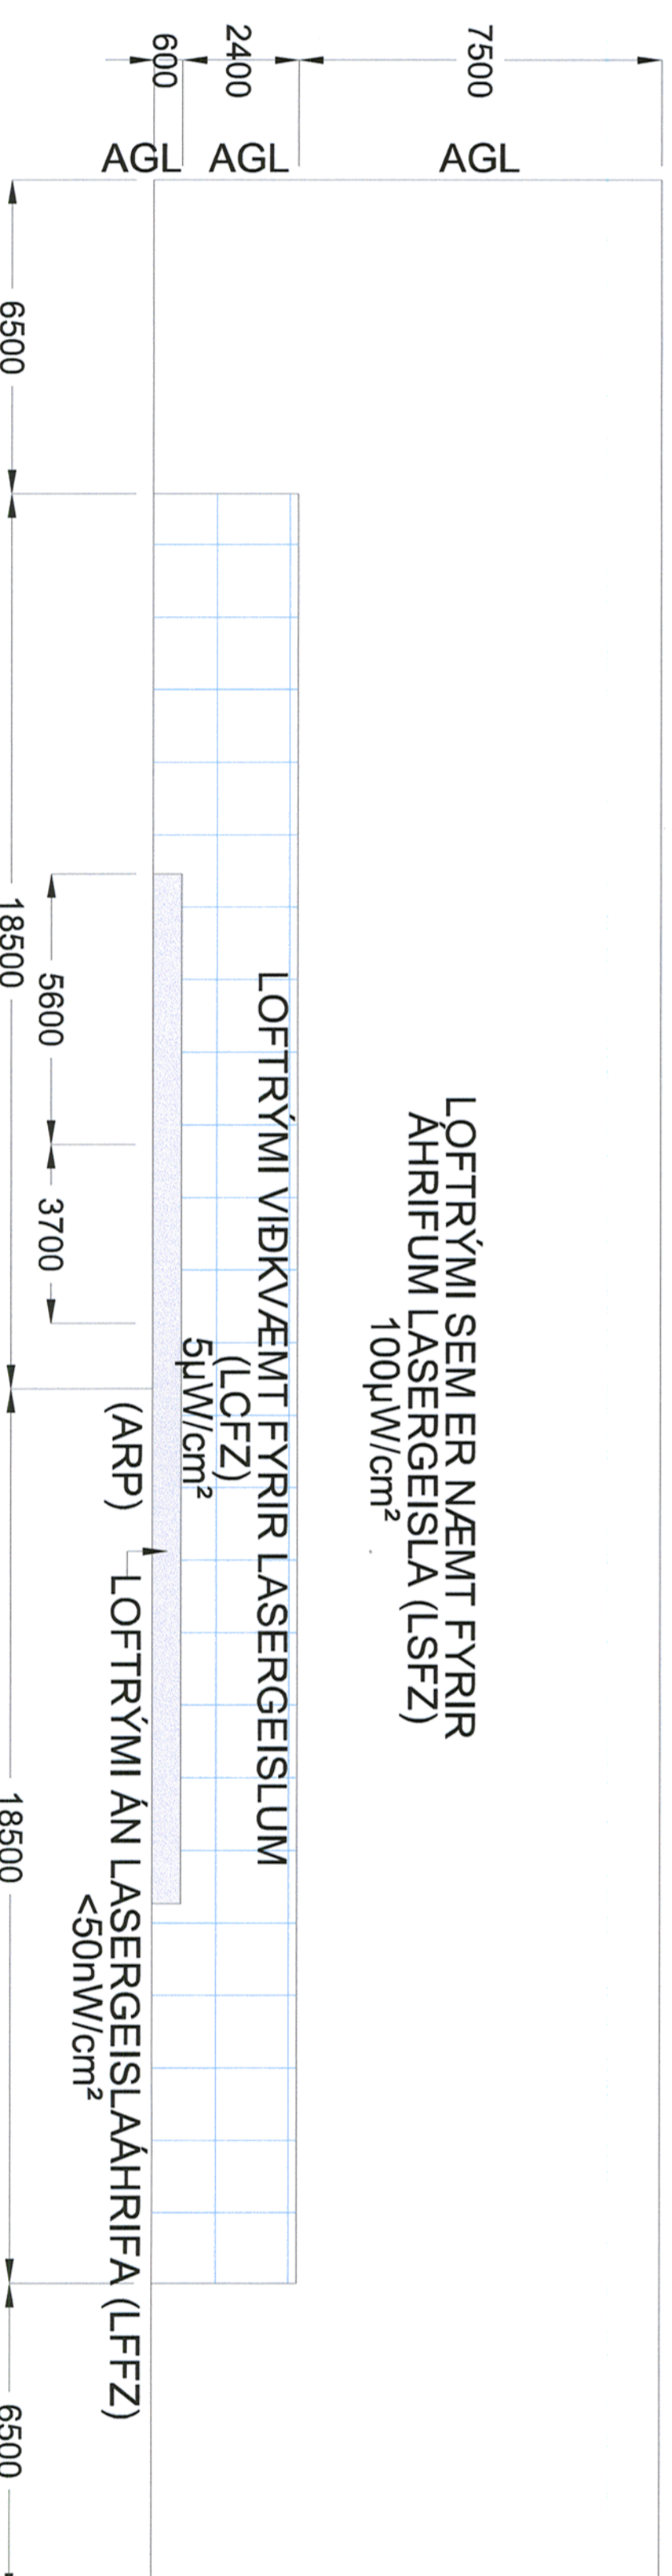

- ARP: Aerodrome reference point
Viðmiðunarpunktur flugvallar
- AGL: Aerodrome ground level
Viðmiðunarræðarkot flugvallar
- LFFZ: Laser-beam free flight zone
Svæðiloftyrmi án lasergeisla og samþærlegra ljósa
- LCFZ: Laser-beam critical flight zone
Svæðiloftyrmi sem víðkvæmt er fyrir nokkun lasergeisla eða samþærlegra ljósa
- LSFZ: Laser-beam sensitive flight zone
Svæðiloftyrmi sem næmt er fyrir nokkun lasergeisla eða samþærlegra ljósa

IV. TAKMÖRKUN Á NOTKUN SÝNILEGGR LASERGEISLA MKV. 1:125 000 A1 1:250 000 A3